

# CASA TUCANINHO-DA-SERRA


ESTUDO PRELIMINAR

miguel  pinto guimarães  
ARQUITETOS ASSOCIADOS

 SERGIO CONDE CALDAS

URBANAS  
SOLUÇÕES  
**OP** 

  
Vila Caraninha  
PREA - CE - BRASIL

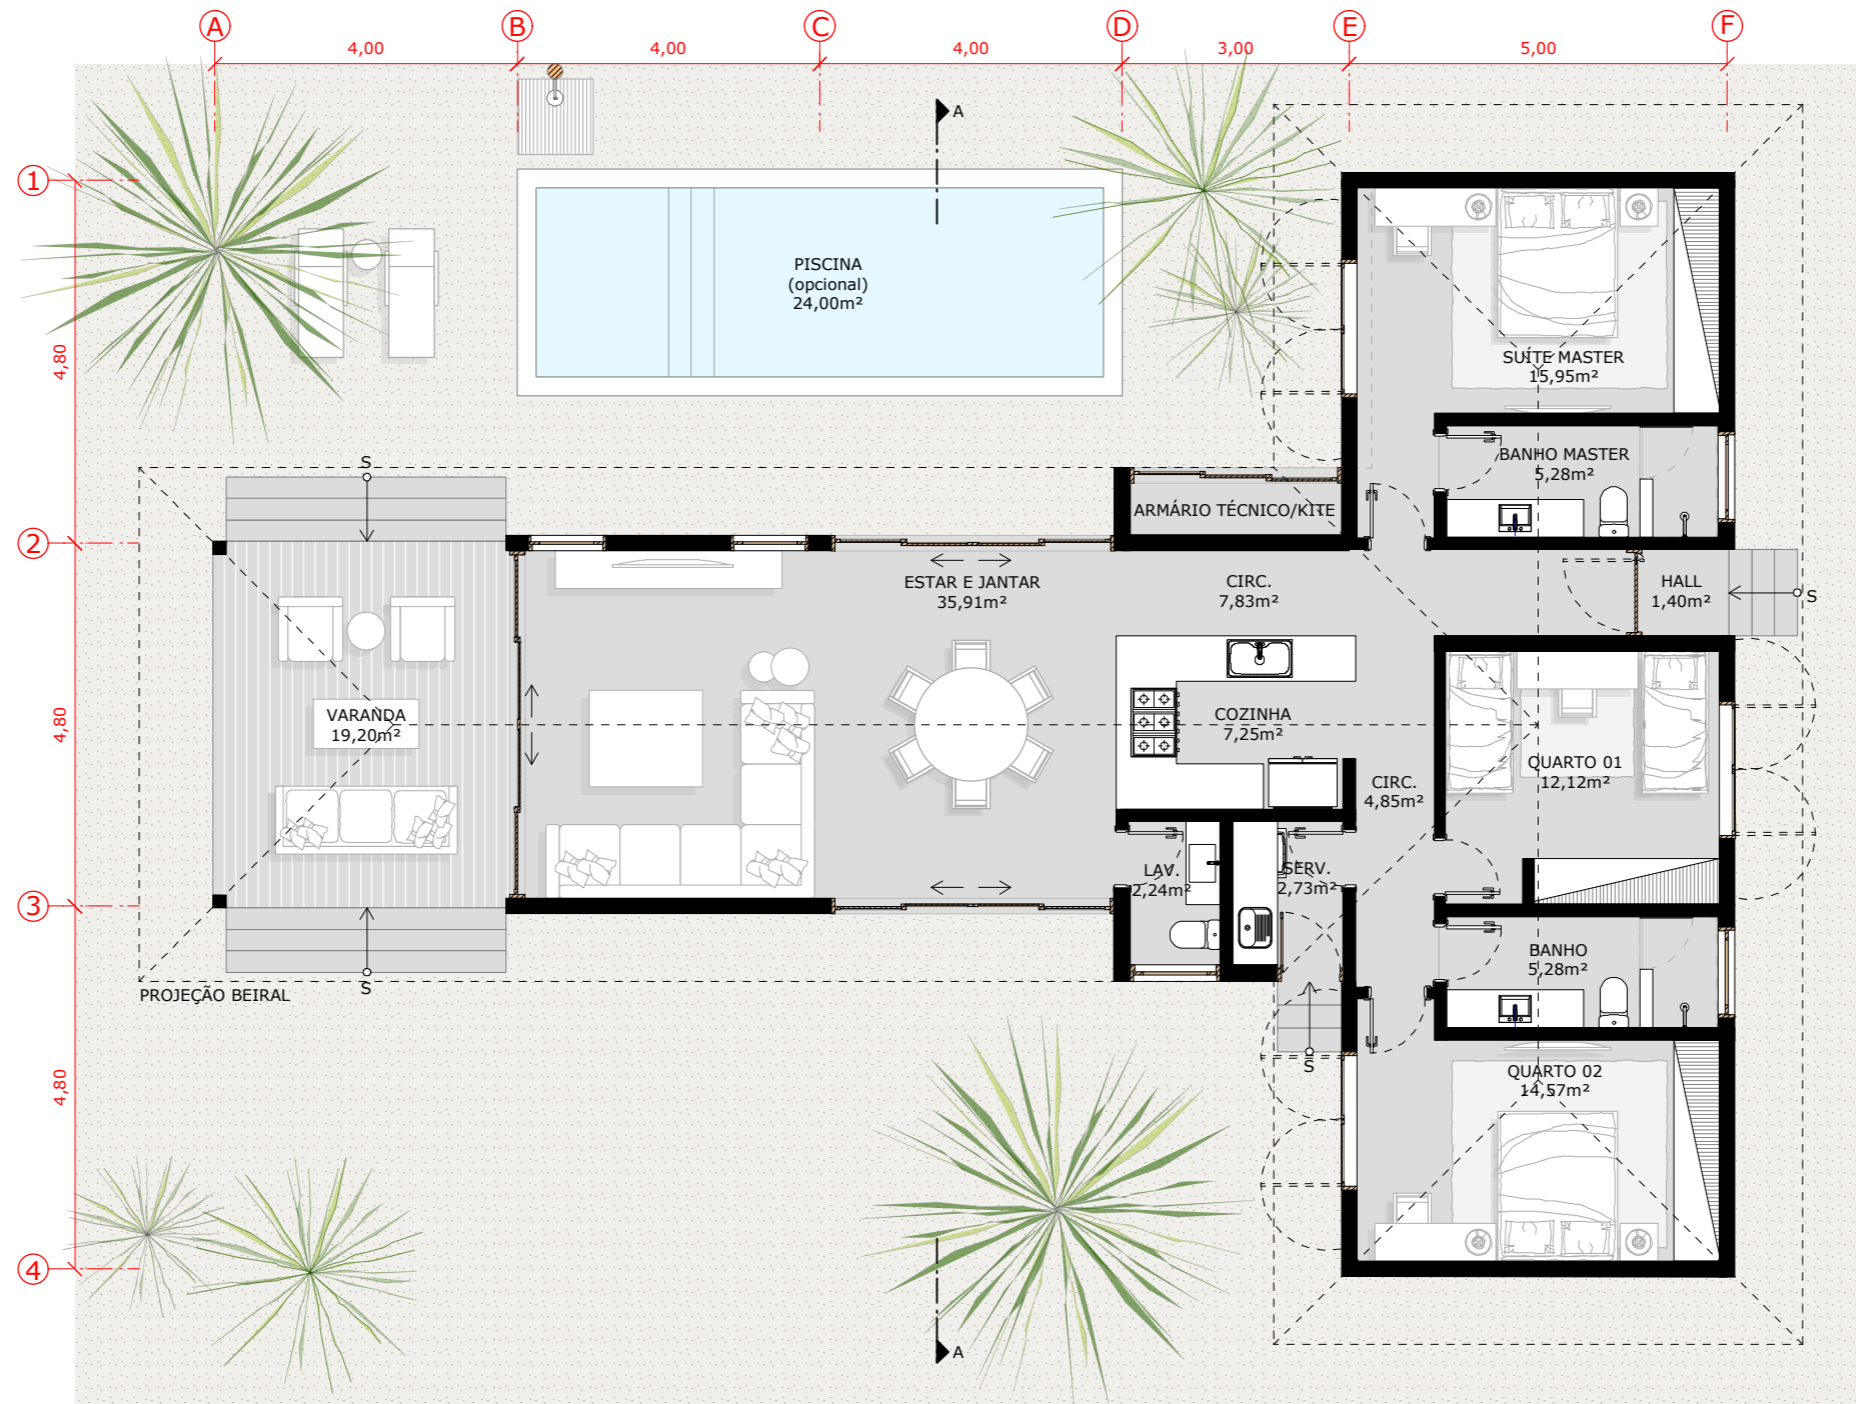


|                         |   |        |   |       |
|-------------------------|---|--------|---|-------|
| 0                       | 1                                       | 2,5    | 5 | 10    |
| CASA TUCANINHO DA SERRA |   |        |   |       |
| EP                      | 01/24                                   | TÉRREO |   | 1:100 |
| R03                     | Revisão de esquadria do armário técnico |        |   |       |

miguel pinto guimarães  
ARQUITETOS ASSOCIADOS

SERGIO CONDE CALDAS

URBANAS  
SOLUÇÕES  
**OPA**

Vila Carnaúba  
PREA - CE - BRASIL

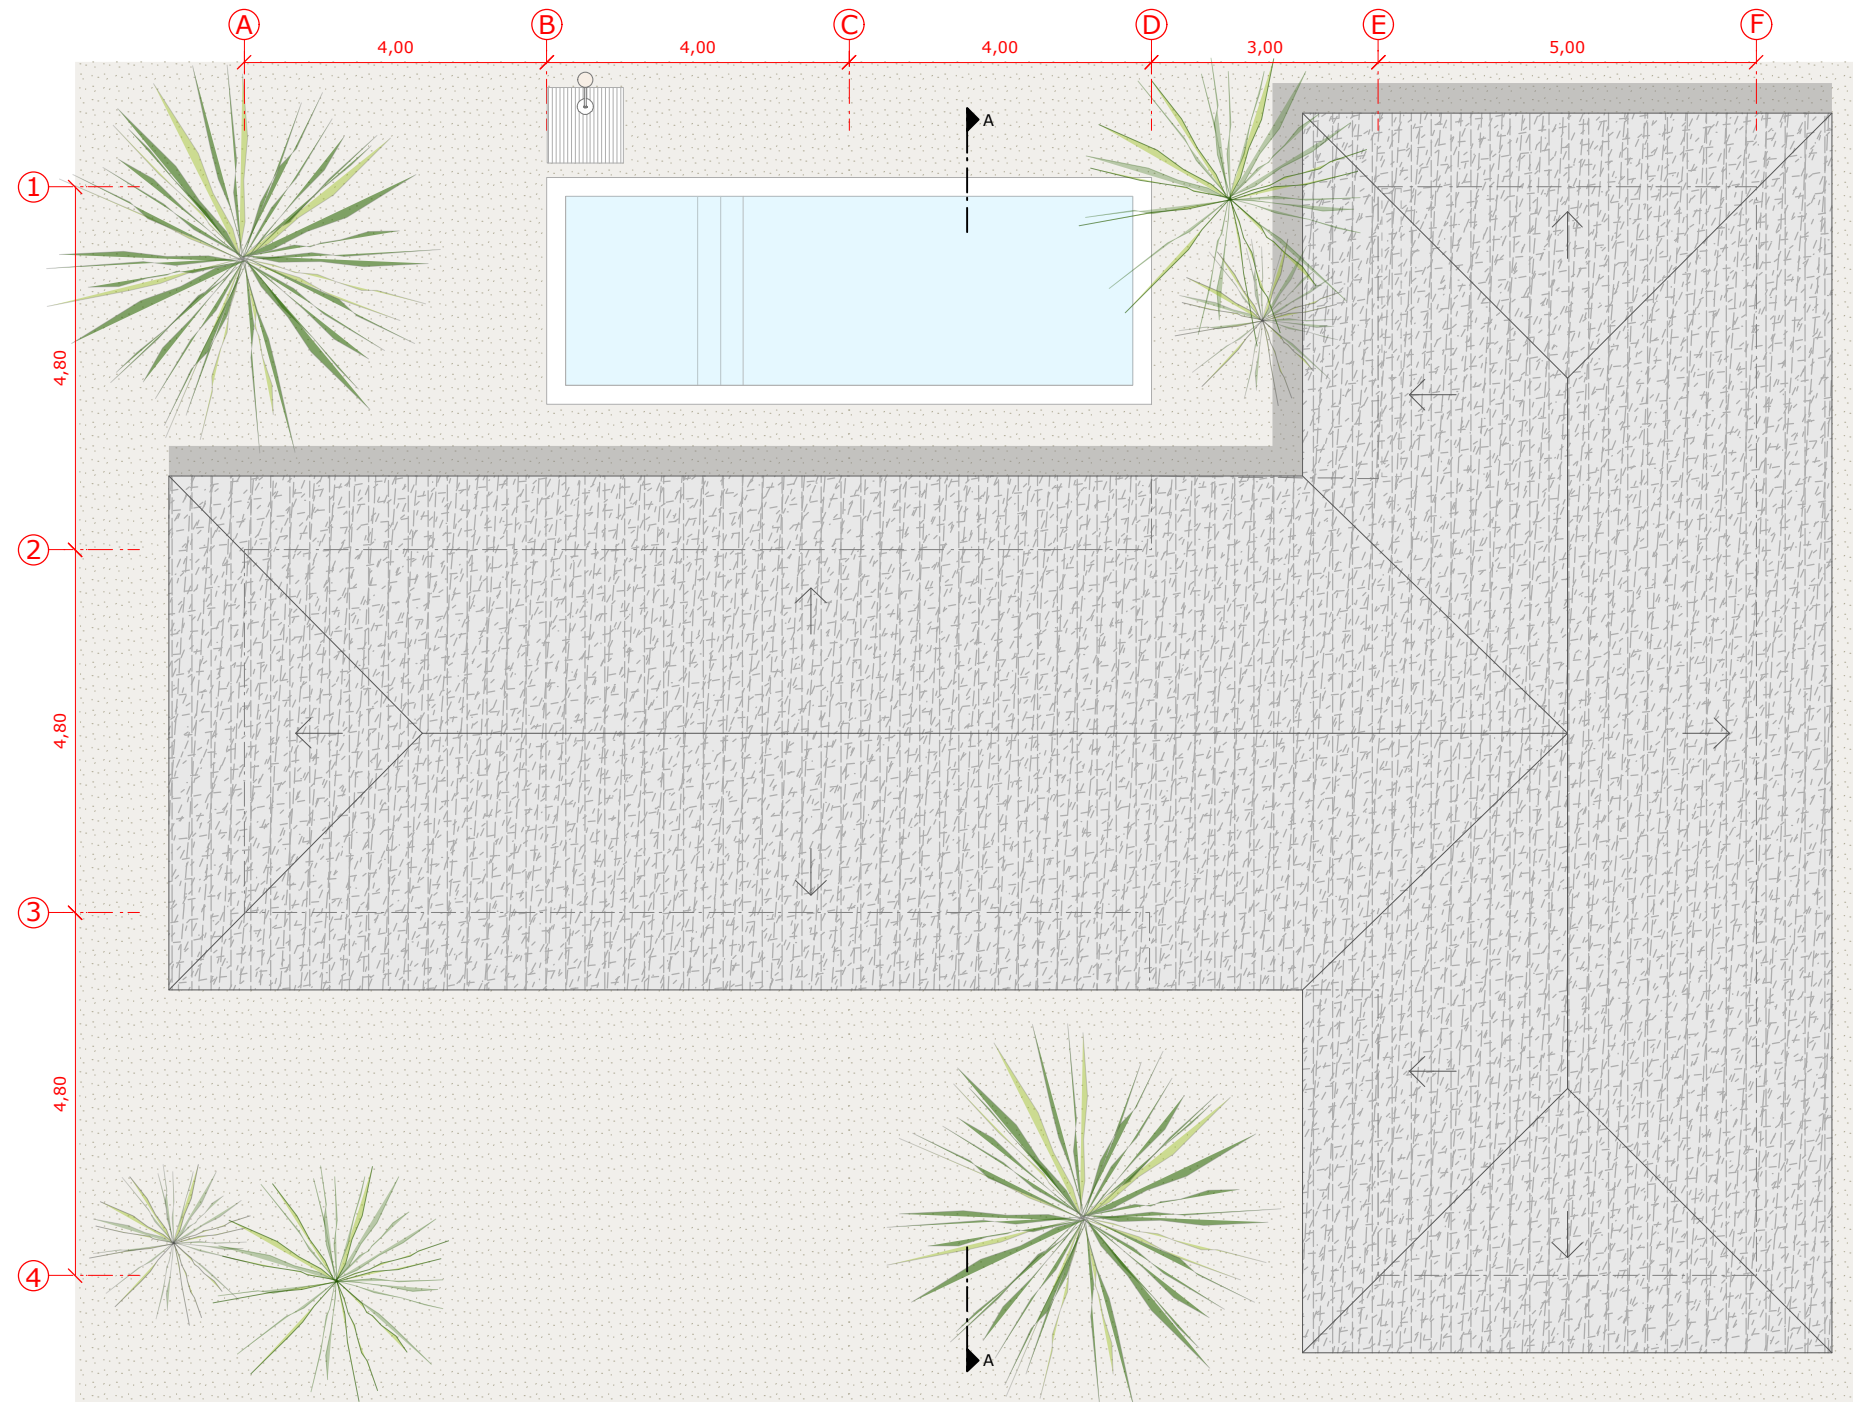


|                          |   |           |       |    |
|--------------------------|---|-----------|-------|----|
| 0                        | 1   | 2,5       | 5     | 10 |
| CASA TUCANHINHO DA SERRA |   |           |       |    |
| EP                       | 02/23                                       | COBERTURA | 1:100 |    |
| R00                      | Revisão estrutural, alvenarias e esquadrias |           |       |    |


miguel pinto guimarães  
ARQUITETOS ASSOCIADOS

SERGIO CONDE CALDAS



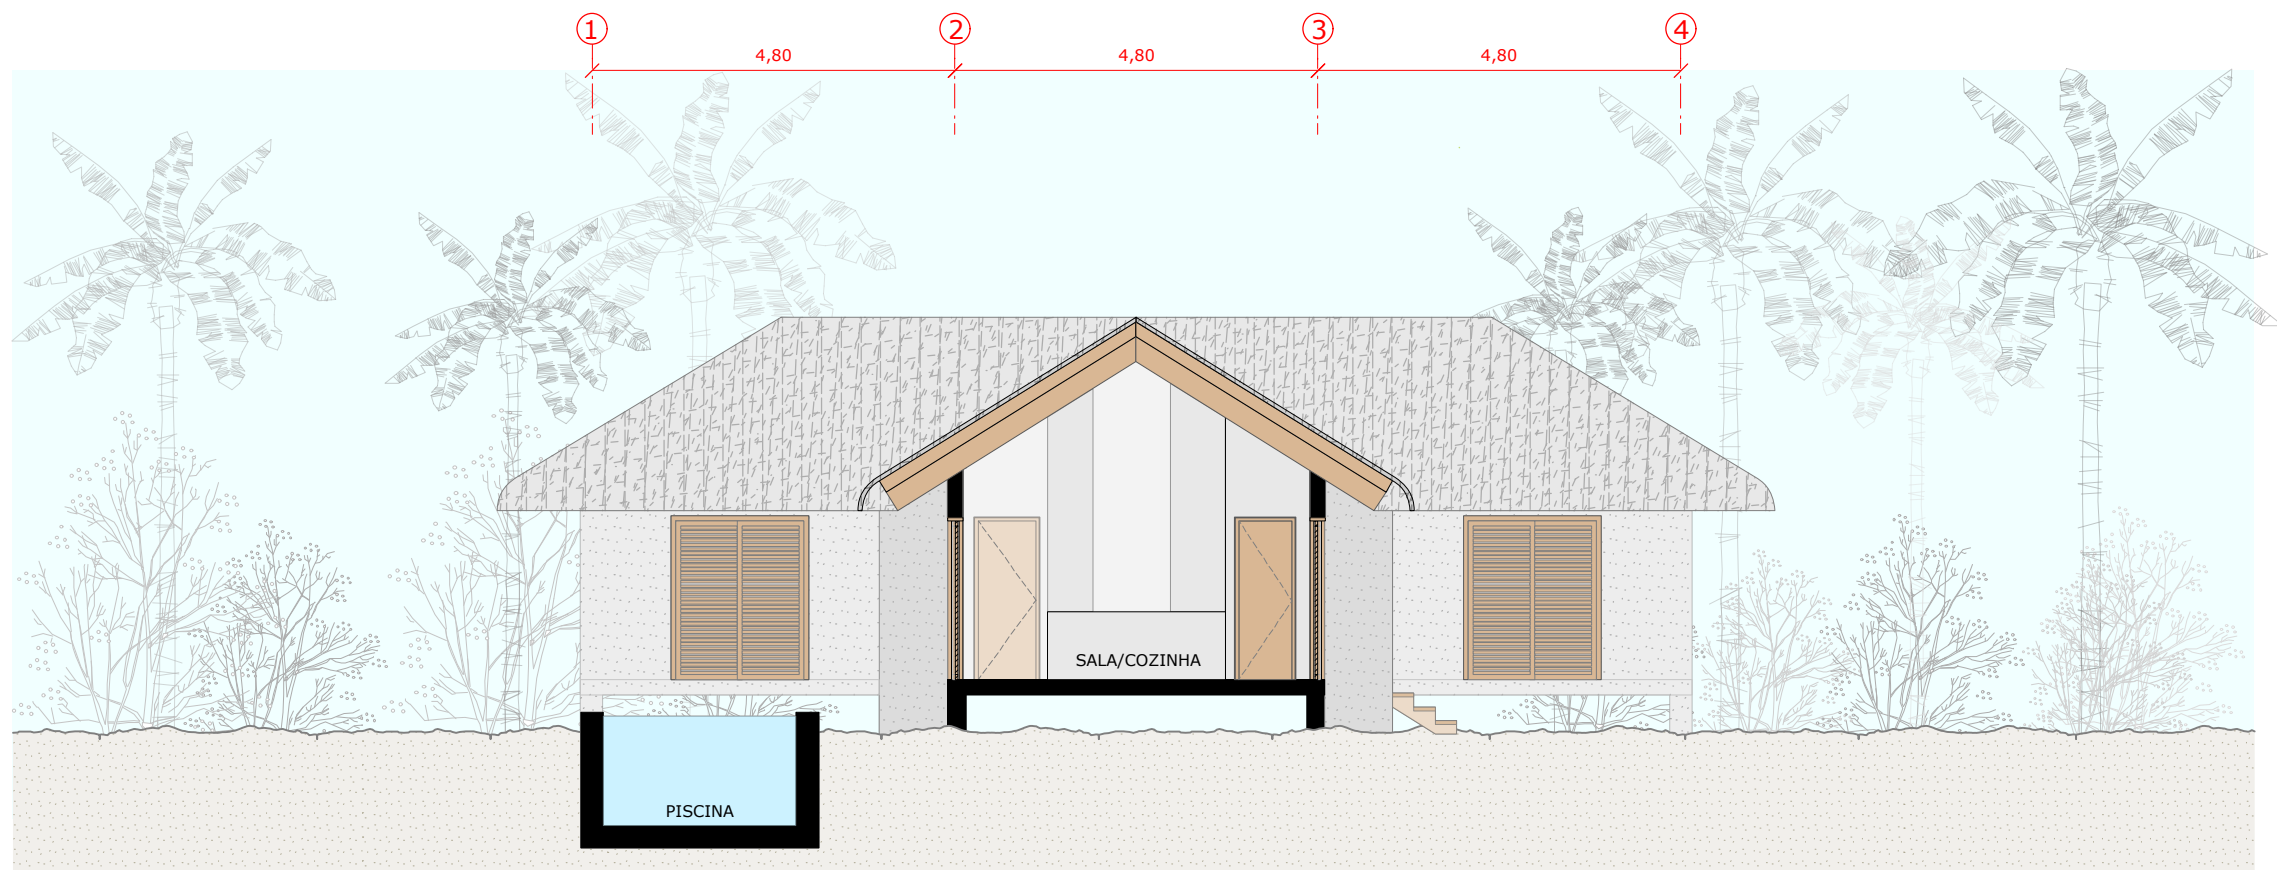

CORTE AA

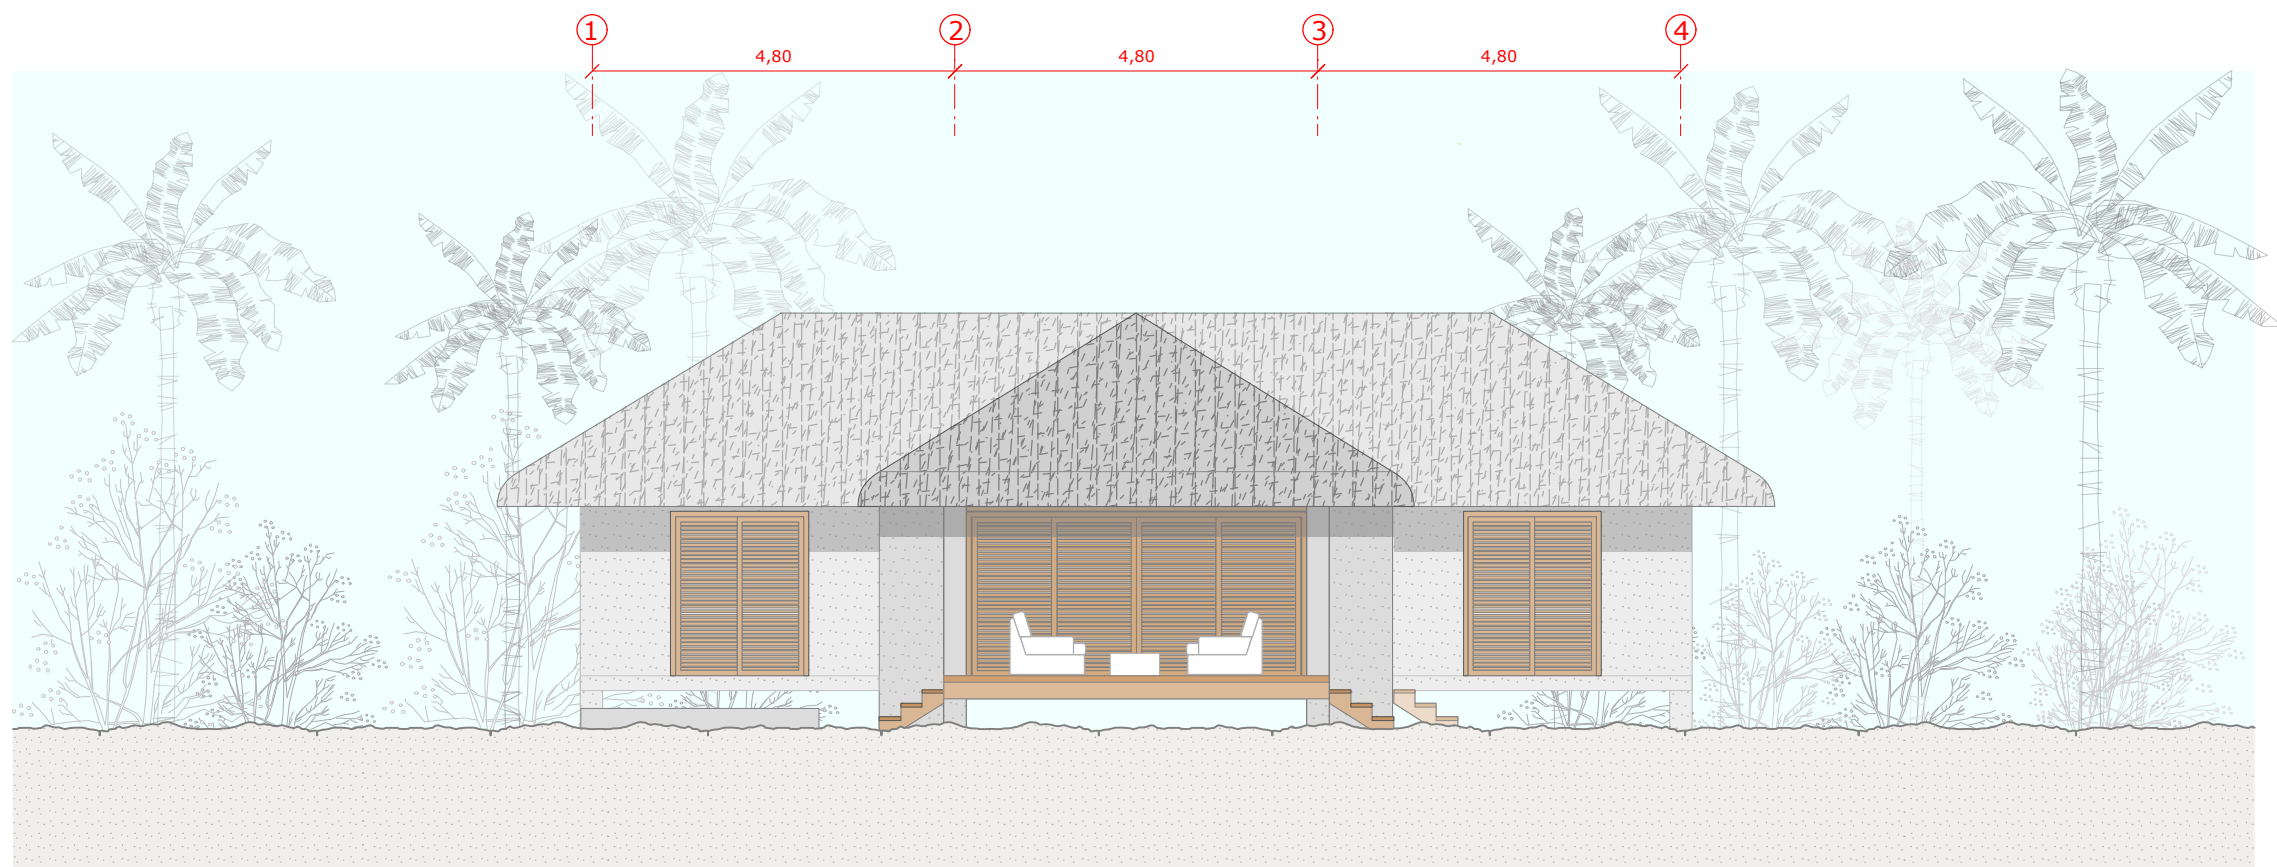

FACHADA


|                         |   |                 |       |
|-------------------------|---|-----------------|-------|
| 0 1 2,5 5 10            |   |                 |       |
| CASA TUCANINHO DA SERRA |   |                 |       |
| EP                      | 12/23   | CORTE E FACHADA | 1:100 |
| R01                     | Revisão alvenarias, acabamento de fachada, esquadrias |                 |       |

miguel pinto guimarães  
ARQUITETOS ASSOCIADOS

SERGIO CONDE CALDAS

URBANAS  
SOLUÇÕES  
OPΛ

Vila Cacaúba  
PREA - CE - BRASIL

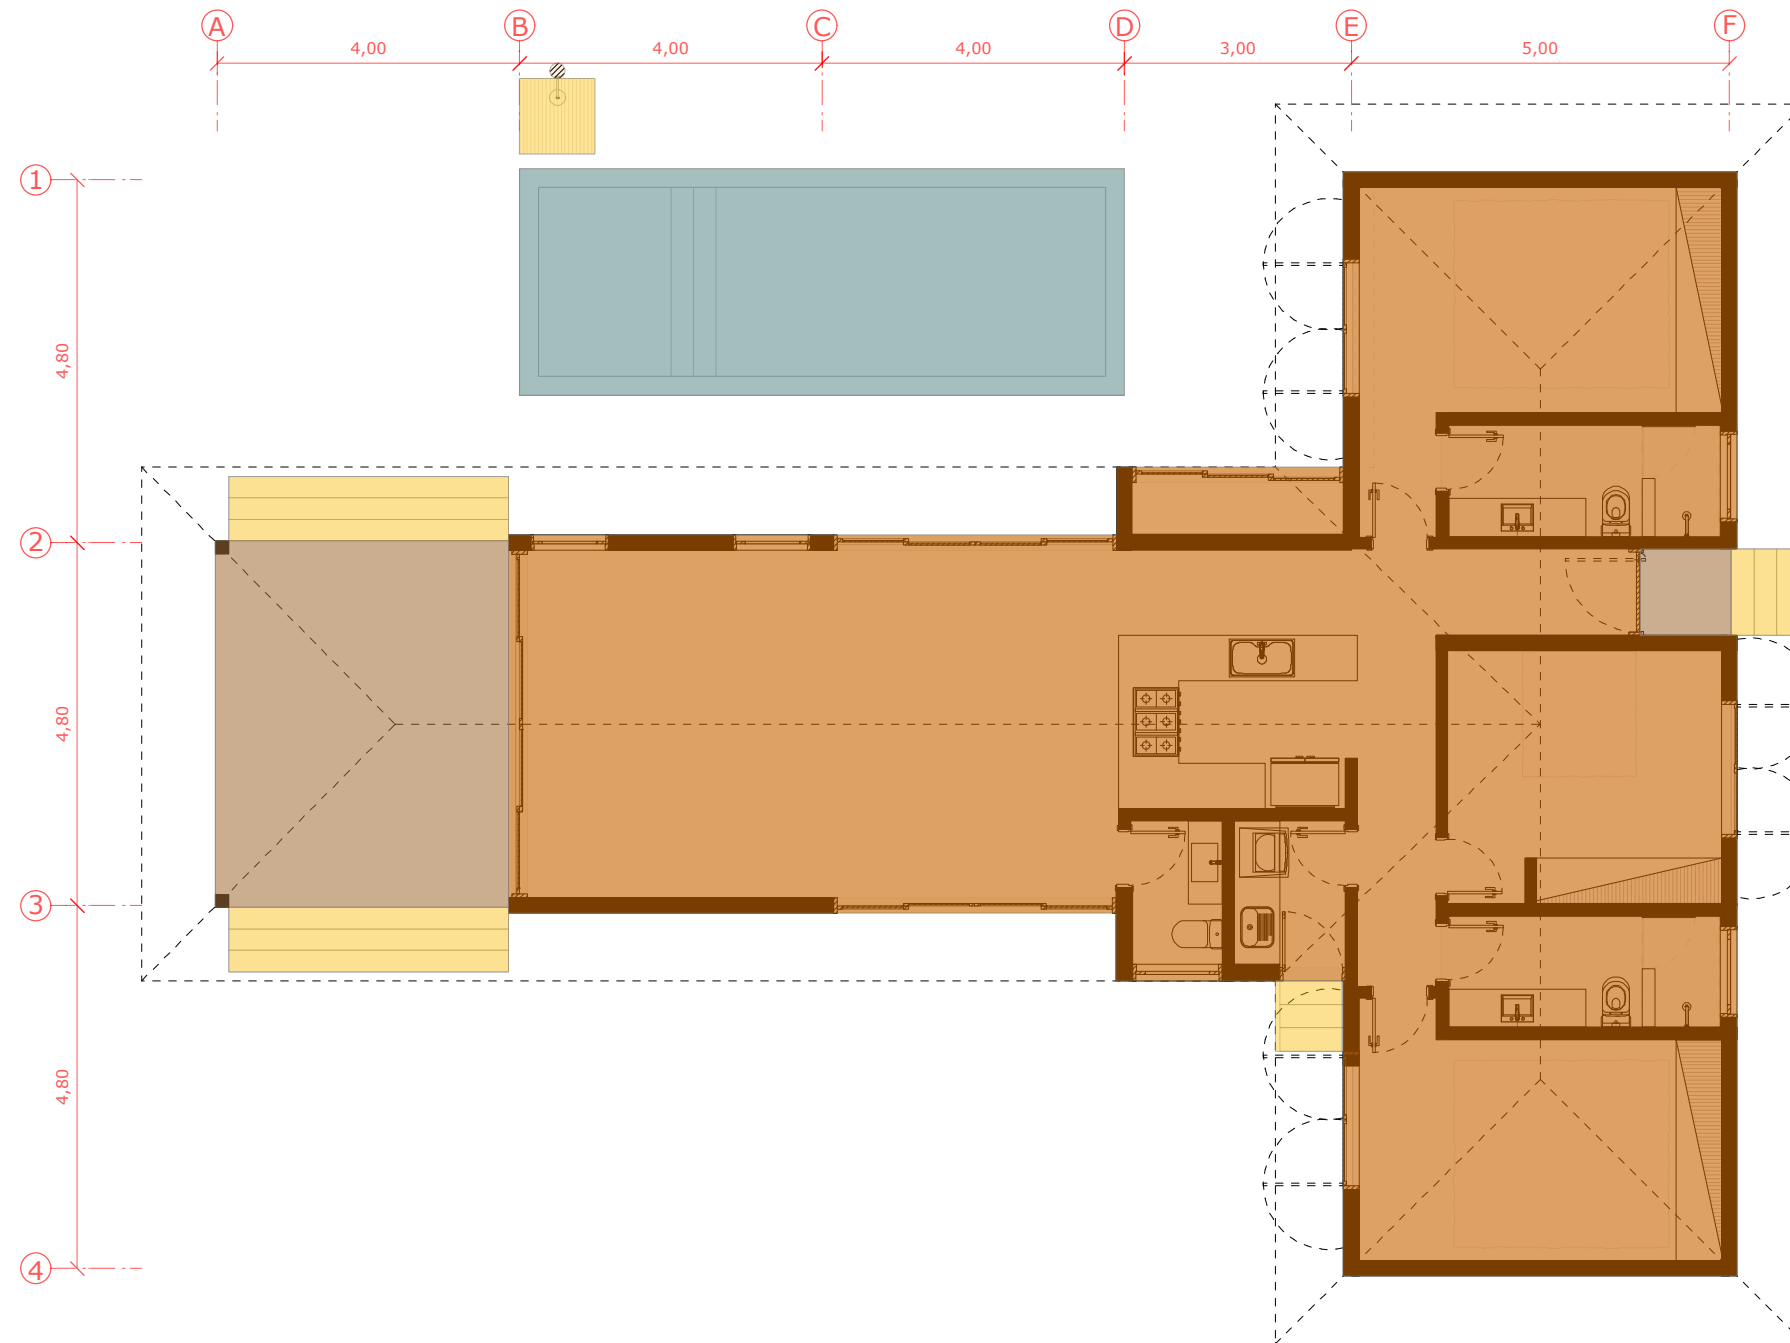

QUADRO DE ÁREAS

|                          |                      |
|--------------------------|----------------------|
| FECHADA (COBERTA)        | 135,22m <sup>2</sup> |
| ABERTA COBERTA           | 20,17m <sup>2</sup>  |
| ABERTA DESCOBERTA        | 0,00m <sup>2</sup>   |
| ESCADAS EXTERNAS E DUCHA | 9,13m <sup>2</sup>   |
| PISCINA (OPCIONAL)       | 24,00m <sup>2</sup>  |
| ÁREA TOTAL               | 188,52m <sup>2</sup> |



|                         |                                   |        |       |
|-------------------------|-----------------------------------|--------|-------|
| CASA TUCANINHO DA SERRA |                                   |        |       |
| EP                      | 01/24                             | TÉRREO | 1:100 |
| R02                     | Revisão esquadria armário técnico |        |       |

miguel pinto guimarães  
ARQUITETOS ASSOCIADOS

SERGIO CONDE CALDAS

URBANAS  
SOLUÇÕES  
OPΛ

Vila Cacaúba  
PREÁ - CE - BRASIL